LEYENDA CONTRATISTAS

CI: CASETAS CONTRATISTAS
PKI: PARKING EXTERNO CONTRATISTAS
EI: ENTRADA CONTRATISTAS

- BLOQUE 1
- BLOQUE 2
- BLOQUE 3
- BLOQUE 4
- BLOQUE 5
- ING
- FIAB

LEYENDA ZONAS

- X — AREAS ESPECIFICAS:
  - DPS -PATERAS
  - REC -RECUPERACION POST-PARADA
  - ESTA -CARPA ESTATICOS
  - DINA -CARPA DINAMICOS
  - CDV -CARPA DE DIVERSIDAD
  - RELL -RELLENOS
  - RELL. SUCIO -RELLENO SUCIO
- O — CASETAS OPERADORES EXISTENTES
- JT — CASETAS JEFES TURNO
- M — CASETAS MANTENIMIENTO
- FIAB — CASETAS FIABILIDAD
- ING — CASETAS INGENIERIA
- S — CASETAS SEGURIDAD
- IP — CASETA IMPRESION PERMISOS
- SV — CASETA SEGURIDAD VIGILANCIA CI
- DRÄG — CASETA DRÄGER
- CONTR — CASETAS EMPRESAS SERVICIOS ESPECIALES (CONTRATISTAS)
- X — CONTENEDORES RESIDUOS (CR)
  - CUBICONTAINER (CC): -LIMPIOS (CCL) / -SUCIOS (CCS)
- PK-L — PARKING VEHICULOS LIGEROS
- PK-P — PARKING VEHICULOS PESADOS
- CORTES DE CALLE
- X — ZONAS ALMACENAMIENTO:
  - P -PINTURA
  - A -ANDAMIOS
  - C -CALORIFUGADO
  - MG -MANGUERAS
  - DINA -DINAMICOS
  - OBR -OBRA CIVIL
  - CH -CHATARRA
  - M -MANTENIMIENTO
  - ING -INGENIERIA
  - D.I. -DIRECCIÓN INGENIERÍA
- ZONAS PREFABRICACION: | CORTE Y SOLDADURA | PINTURA | RX | ZONAS DE PSVs (PSV) — -INGENIERÍA (I) / -MANTENIMIENTO (B)
- ZONAS DE LIMPIEZA — -INGENIERÍA (I) / -MANTENIMIENTO (M)
- CUSTODIA MATERIAL CONTRATISTAS
- BAÑOS QUIMICOS HOMBRES
- BAÑOS QUIMICOS MUJERES
- CIRCUITOS VEHICULOS
- CIRCUITOS PERSONAS
- CIRCUITOS ZONAS CEDIDAS
- F — FUMADEROS+BEBIDAS+CAFÉ+AGUA
- ZONAS CEDIDAS
- PUNTO DE REUNIÓN

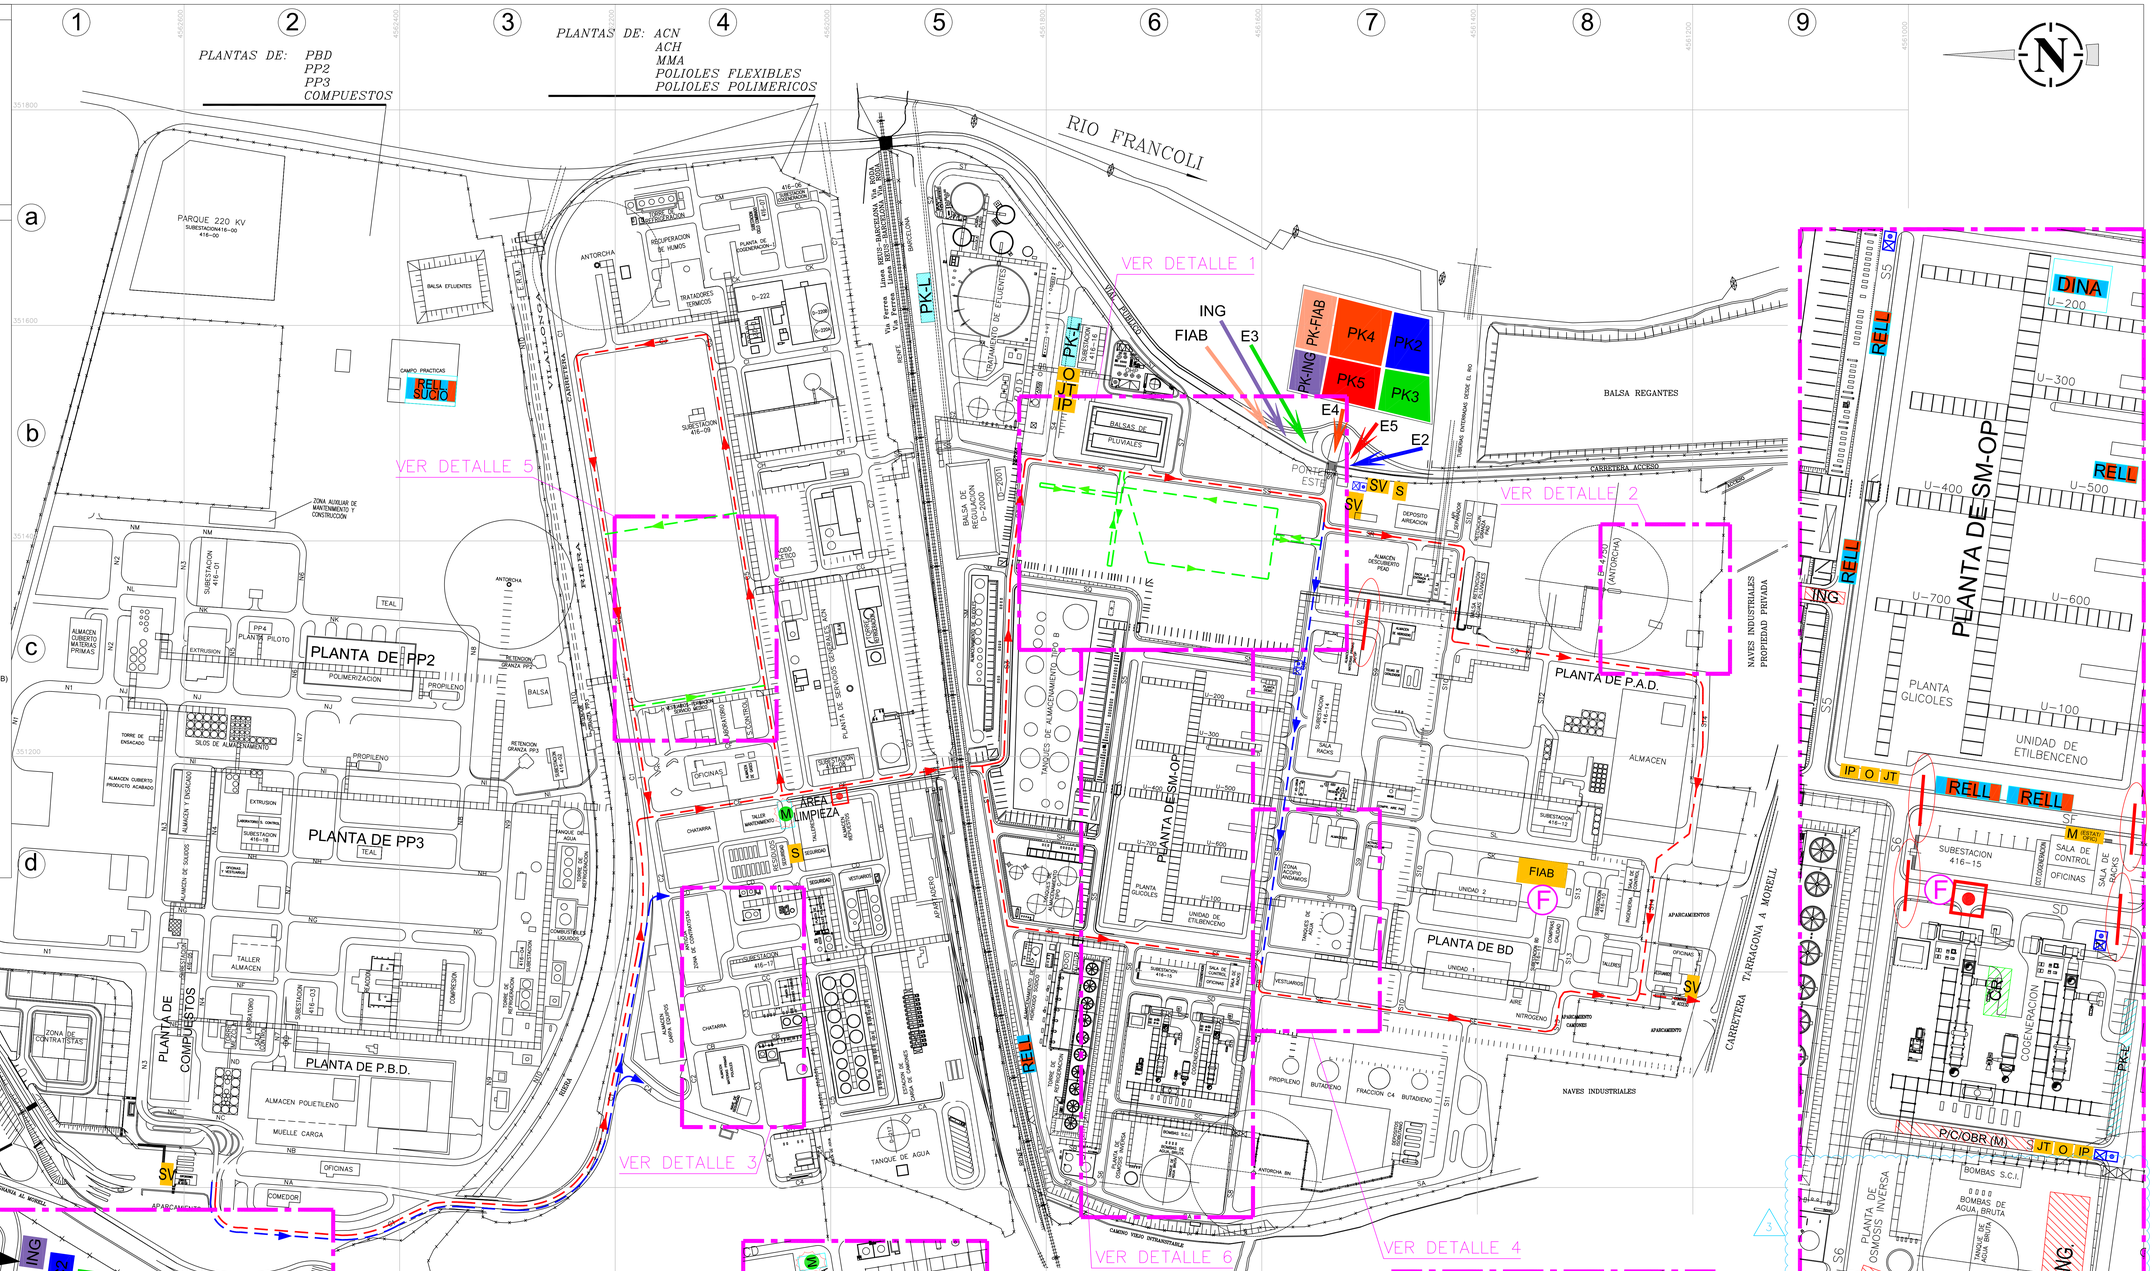

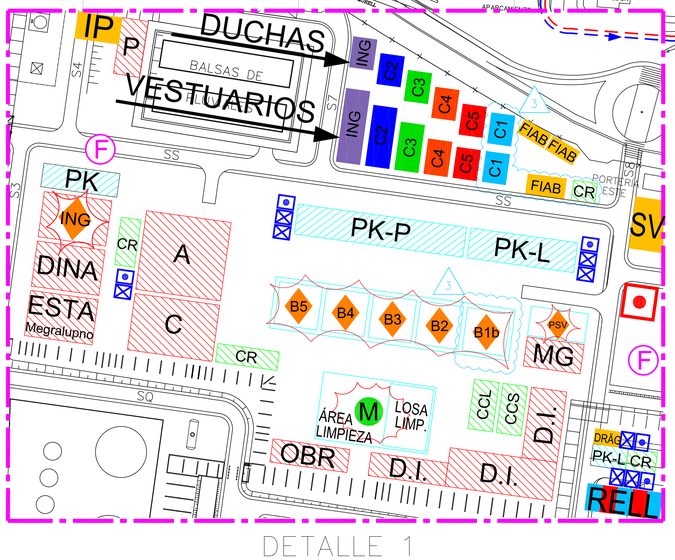

DETALLE 1

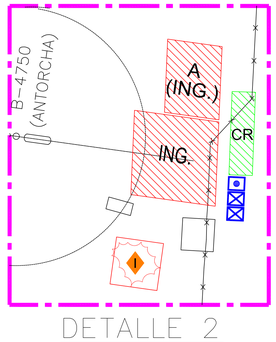

DETALLE 2

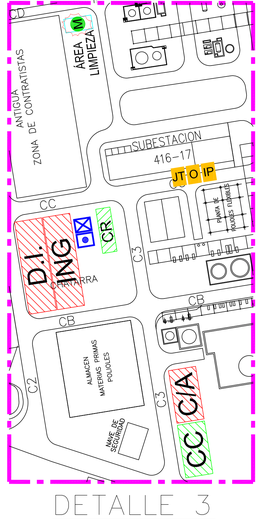

DETALLE 3

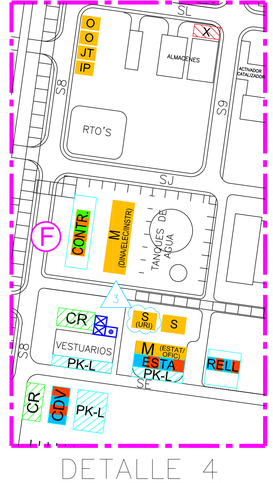

DETALLE 4

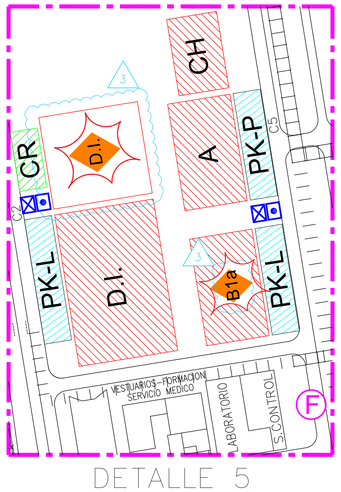

DETALLE 5

DETALLE 6

PROJECCION UNIVERSAL TRANSVERSA DE MERCATOR, (COORDENADAS U.T.M.)

EQUIDISTANCIAS DE CURVAS 0.5 m

CURVAS MAESTRAS CADA 2.5 m

ESCALA GRAFICA 1:2000 (20 0 20 40 60 80 100)

REV.	DESCRIPCION	REALIZADO	COMPROBADO	APROBADO	V B
3	ACTUALIZADO	LMM 15-04-24	MC 15-04-24	MCL 15-04-24	KCP 15-04-24
2	ACTUALIZADO	LMM 15-04-24	MC 15-04-24	MCL 15-04-24	KCP 15-04-24
1	ACTUALIZADO	LMM 15-04-24	MC 15-04-24	MCL 15-04-24	KCP 15-04-24
0	EMISION INICIAL	LMM 15-04-24	MC 15-04-24	MCL 15-04-24	KCP 15-04-24

REPSOL — COMPLEJO INDUSTRIAL QUIMICA TARRAGONA

PROYECTO	REALIZADO	LMM	15-04-24
	COMPROBADO	MC	15-04-24
ESCALA 1:2000	APROBADO	MCL	15-04-24
	VISTO BUENO	KCP	15-04-24

PLANTAS DE PAD-BD-SM/OP-GLI-ACN-ACH-MMA-POL-PPL-PBD-CPT-PP2-PP3

RECORRIDO, SEÑALIZACION Y UBICACION INFRAESTRUCTURA GRAN PARADA 2024

ANEXO	CLASIF.	PLANO Nº		REV.
—	—	RQ-V-047	HOJA . 1 . DE . 1	3

PLANO INFORMATIZADO (NO REVISAR MANUALMENTE) CAD:RQ-V-047-R3.DWG